

SCHEDA TECNICA TEATRO COCCIA DI NOVARA

PALCOSCENICO
SUPERFICIE MQ. 420
SUPERFICIE UTILE MQ. 224
LARGHEZZA M. 28
LARGHEZZA UTILE M. 16
PROFONDITÀ M. 15
PROFONDITÀ UTILE M. 14
BALLATOIO A M. 9.50
GRATICCIO A M. 21
DECLIVIO 5 %
PORTATA 600kg/mq

BOCCASCENA
LARGHEZZA M. 12.45
LARGHEZZA UTILE M. 11,80
ALTEZZA M. 9,85
ALTEZZA UTILE M. 8


GOLFO MISTICO
SUPERFICIE MQ. 76.95
LARGHEZZA M. 13.50 lato sala
M. 12.10 lato palco
PROFONDITÀ M 5.70
ALTEZZA M. 2.10 a palco

CAMERINI
CAMERINI N 11 con lavandino
CAMERONI livello ballatoio N 2
DOCCE N 5 *
WC e LAVANDINI N 7 *
* esterne ai camerini

DATI ELETTRICI LUCI DI SCENA
POTENZA ELETTRICA 160 KW
POSSIBILITA' DI ALLACCIO CON POWERLOCK
N° 1 PRESA 63A, N° 1 PRESA 32A
N° 78 CANALI 2 KW
N° 12 CANALI 5 KW
N° 96 RITORNI 2 KW (distribuiti tra palcoscenico ballatoio e sala)
N° 12 RITORNI 5 KW (distribuiti tra palcoscenico e ballatoio)
N° 2 AMERICANE FISSE (come da pianta) MOTORIZZATE CON 12 RITORNI
N° 2 AMERICANE MOBILI MOTORIZZATE CON 12 RITORNI
N° 1 AMERICANA MOBILE MOTORIZZATA CON 6 RITORNI
N° 2 BINARI DI SALA CON SEI RITORNI PER LATO
PORTATA AMERICANE FISSE 200kg/mq
PORTATA AMERICANE MOTORIZZATE 250kg/mq

QUADRATURA NERA COMPOSTA DA:
N° 5 QUINTE PER LATO
N° 4 SOFFITTI
N° 1 FONDALE DIVISO IN 2 PARTI (M 10 X 8)
N° 1 FONDALE PVC GRIGIO (M 14 X 11)

SIPARIO
SIPARIO ELETTRICO (apertura 12 sec)

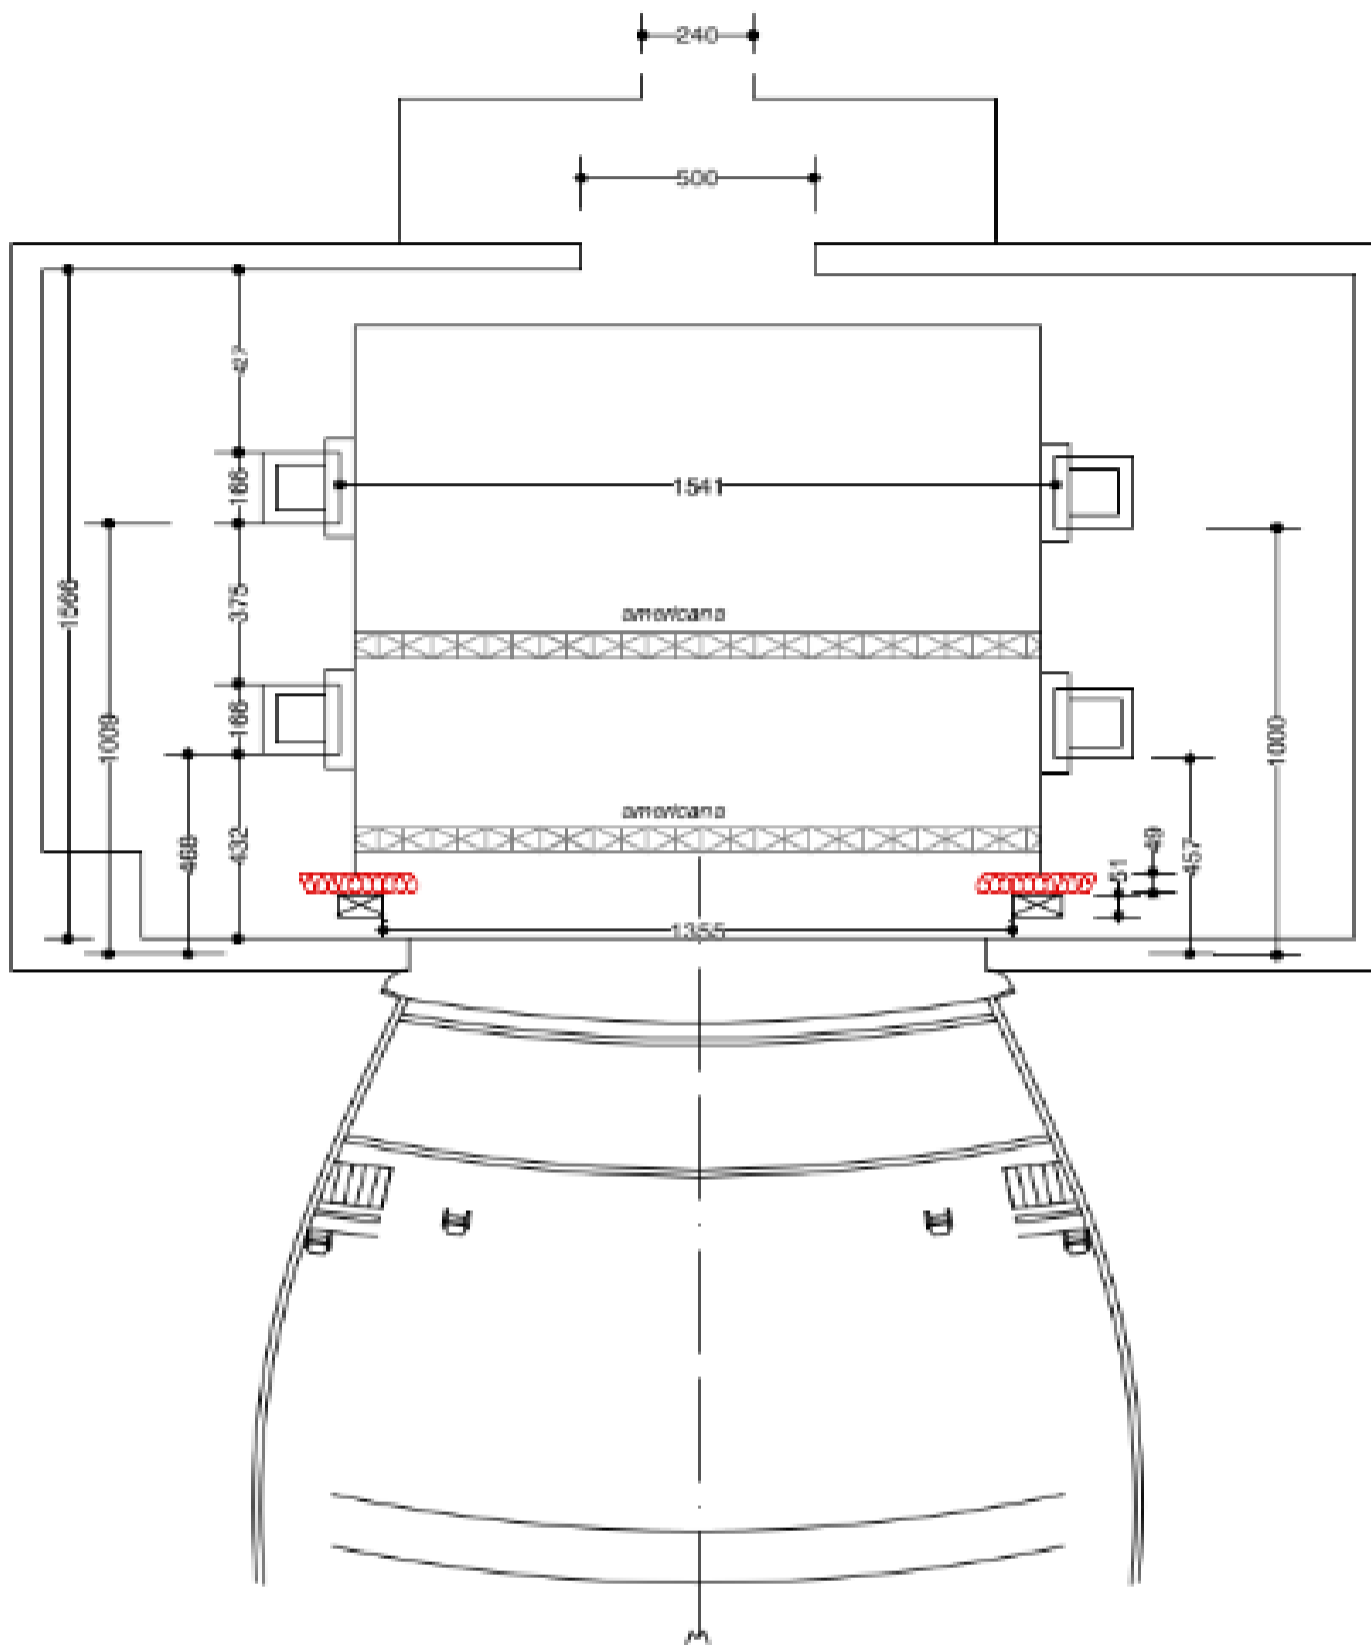

Teatro Coccia					
Novara					
Pianta					
Scala: 1:200					

SCALA 1:200

